
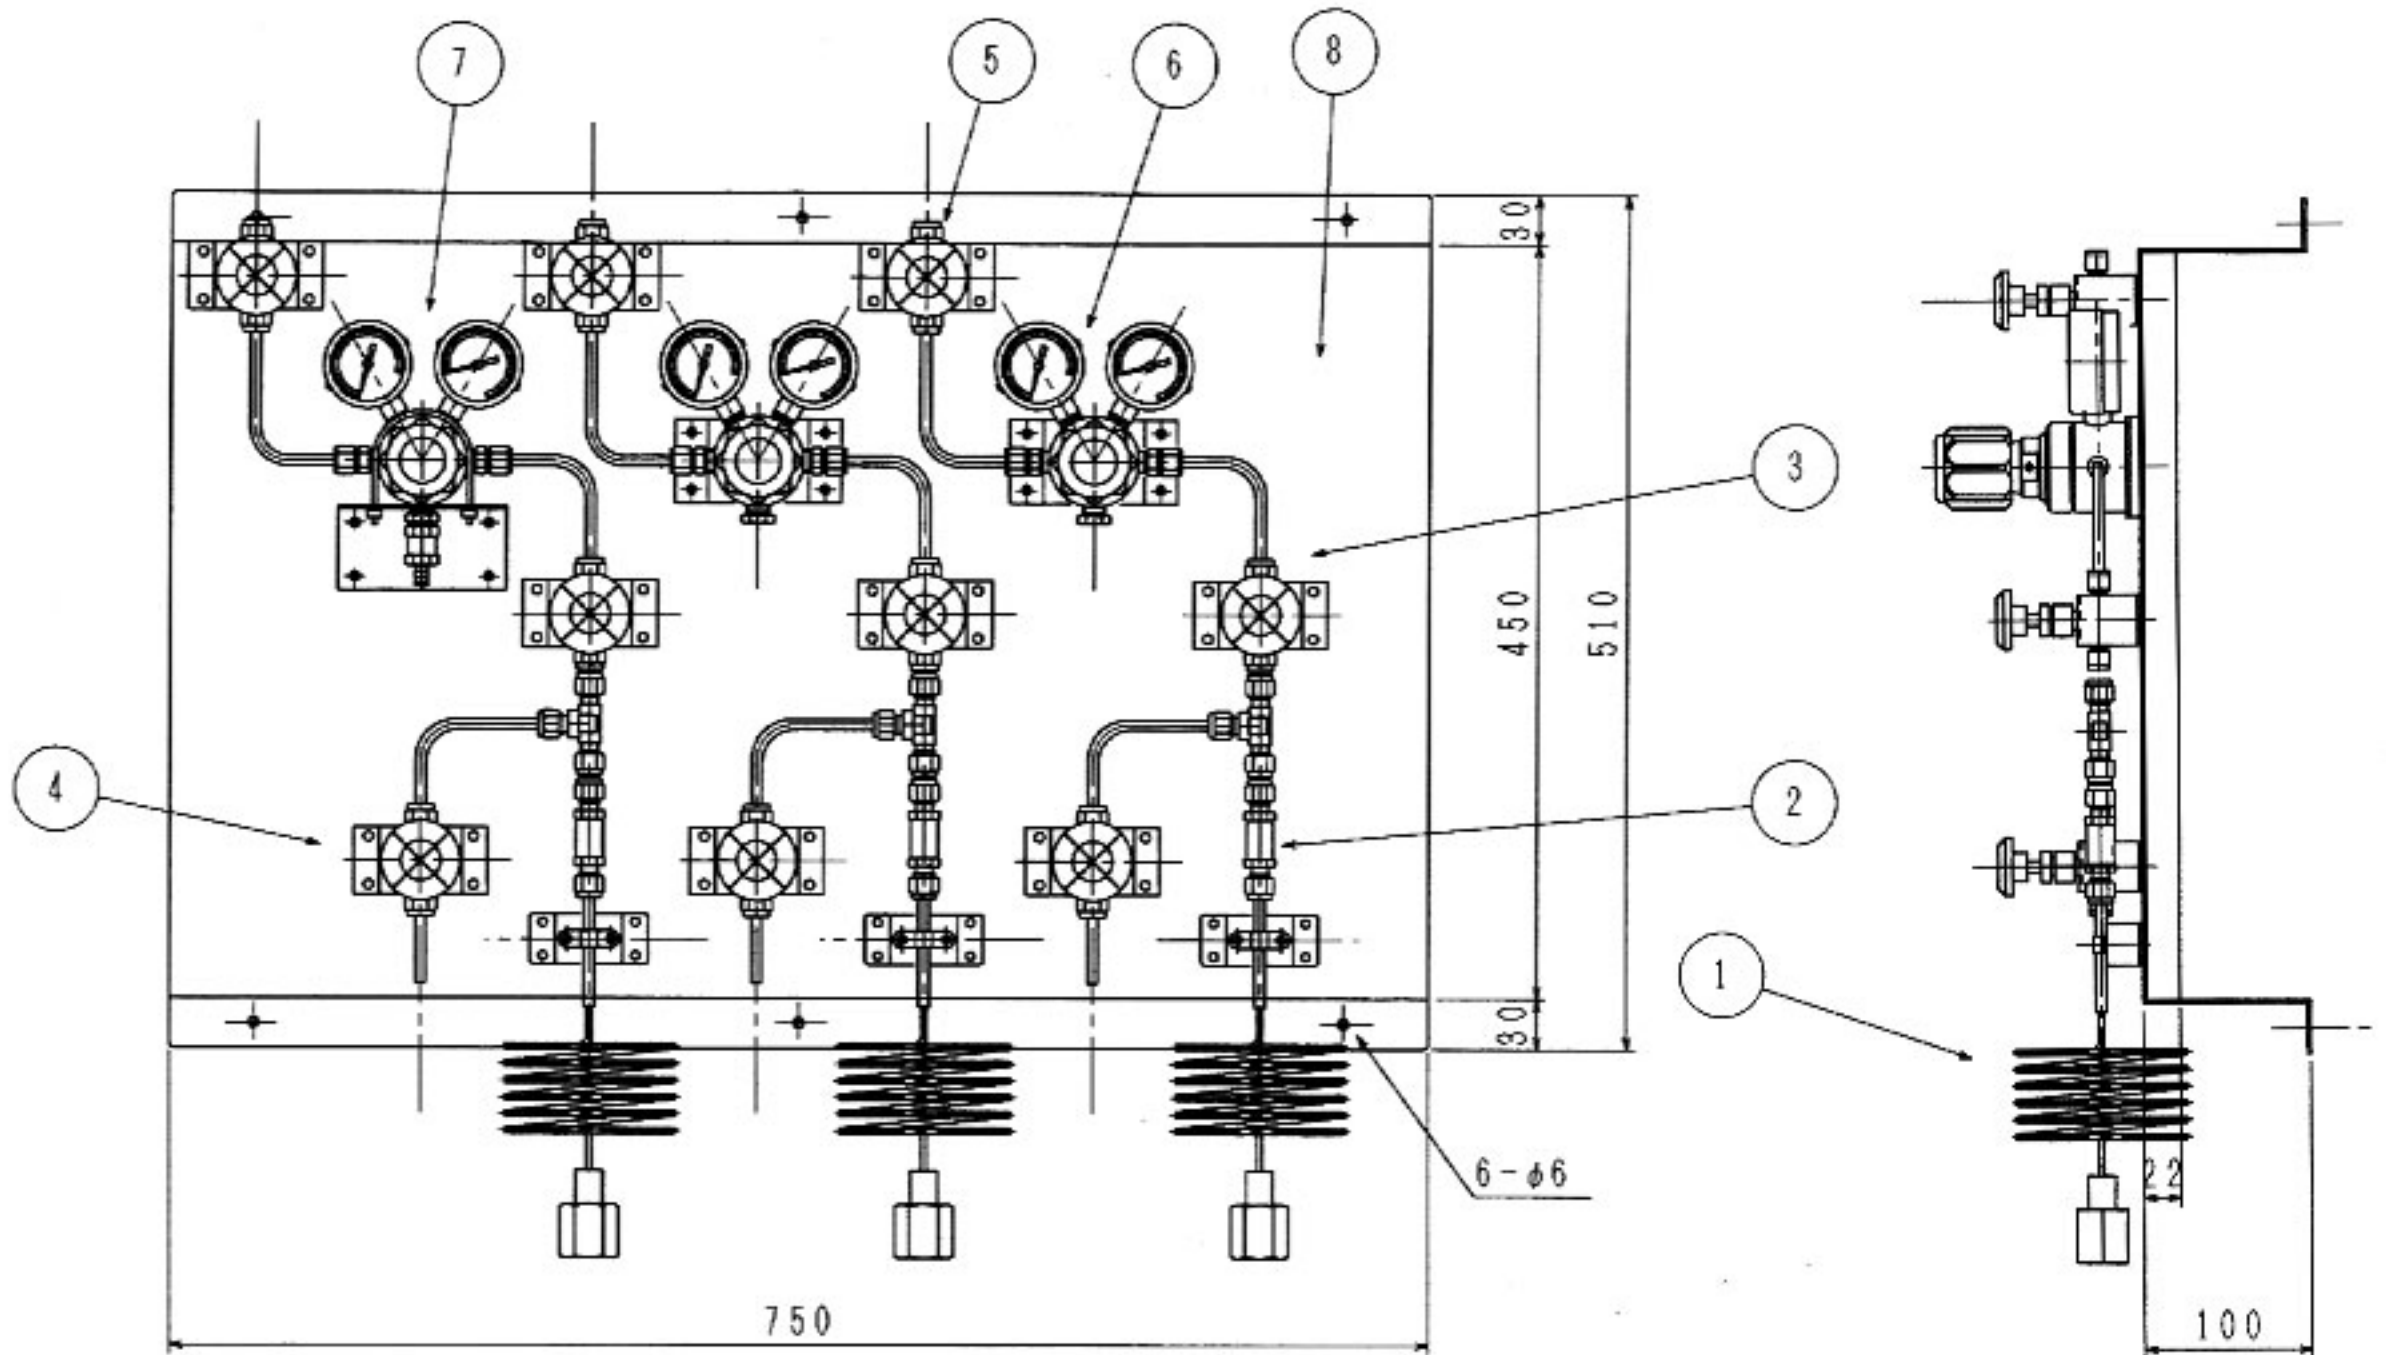


# 壁固定型 3ライン集合装置製作例

3種類のカスをボンベより供給

カスの種類、使用圧力、流量  
接続機器、により調整器、  
バルブ等の仕様を変更します

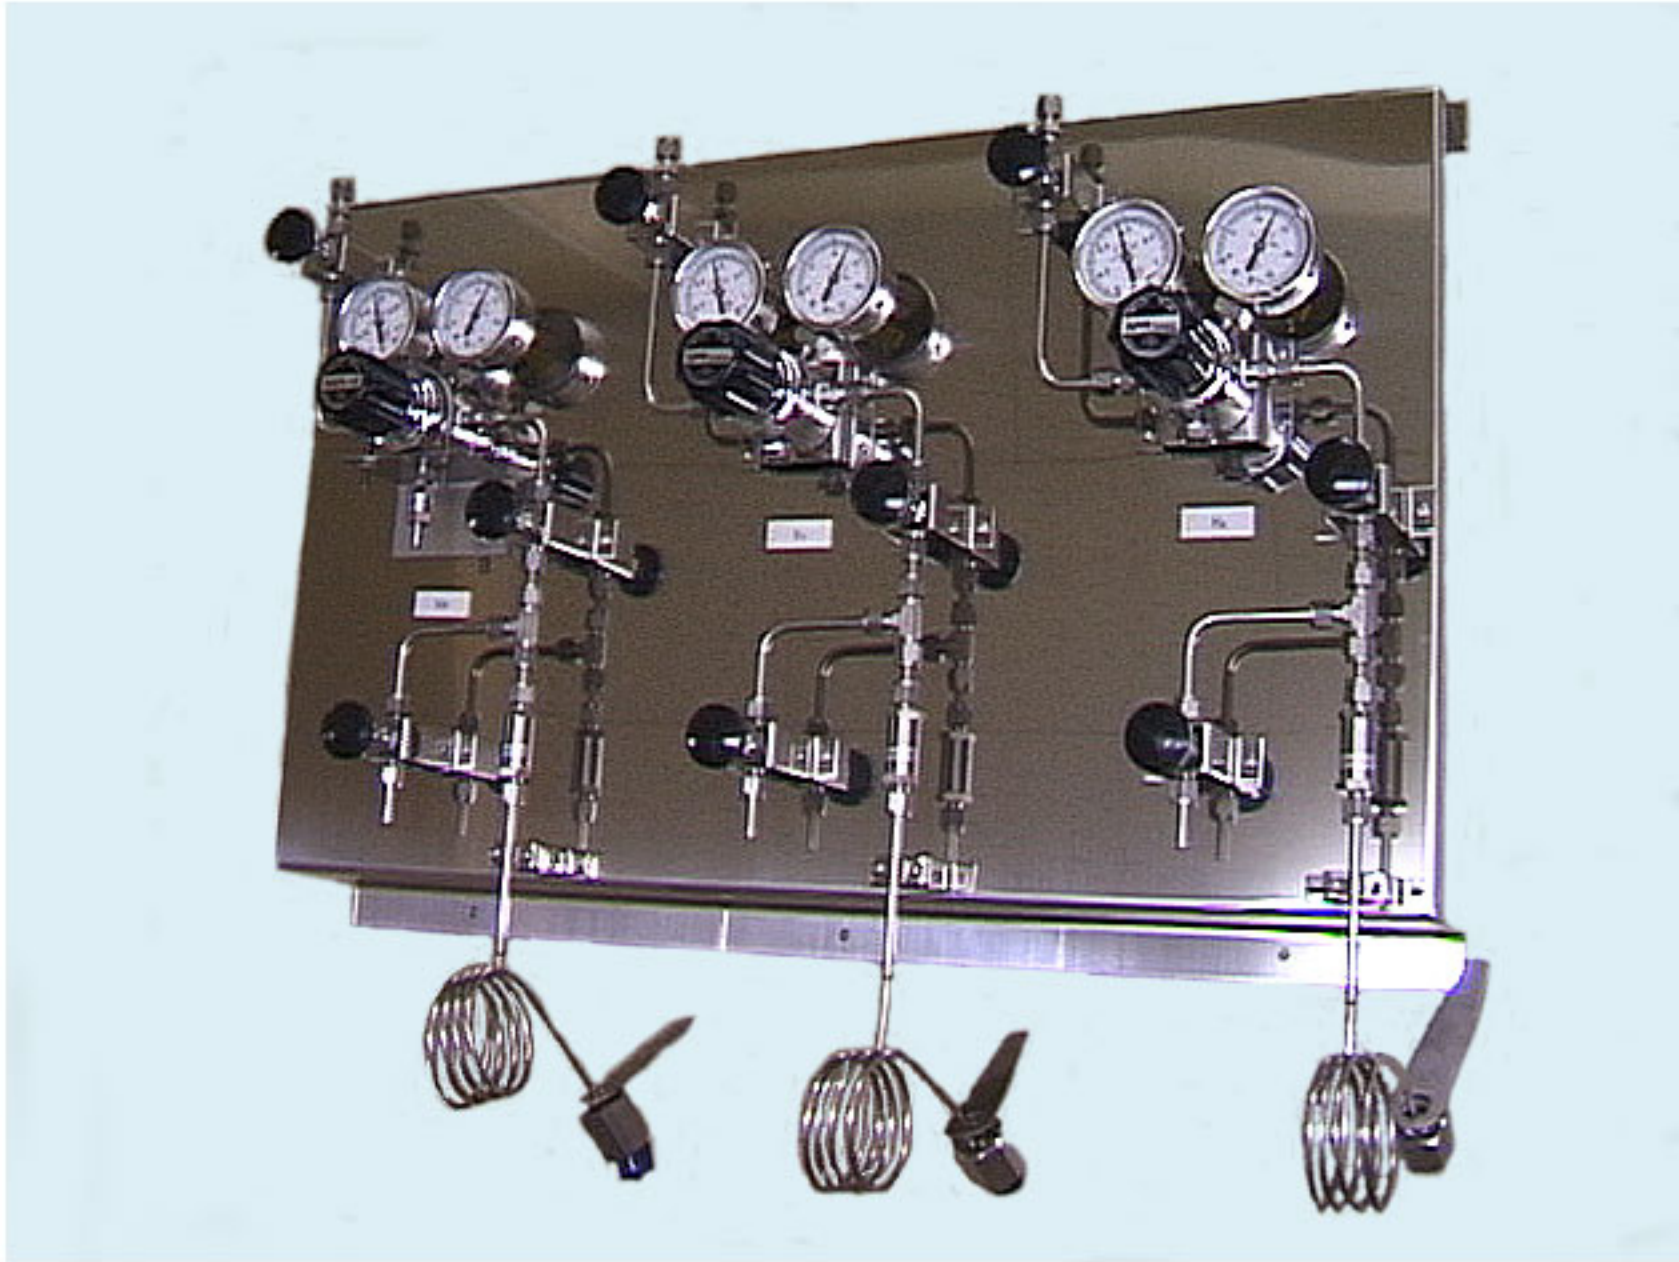

8	ハネル	SUS304	1	PL=2t
7	減圧弁	SUS316	1	
6	減圧弁	SUS316	2	
5	出口弁	SUS316	3	
4	ハネツ弁	SUS316	3	
3	入口弁	SUS316	3	
2	フィルター	SUS316	3	
1	連結管	SUS316	3	φ4×1000
ITEM. NO.	DESCRIPTION	MATERIAL	QTY.	REMARKS
番号	部品名	材料	数量	備考